


Fallbeispiel 2 (2-Draht BUS):

6 Wohneinheiten mit einer Strangleitung und Unterverteilung in den Etagen

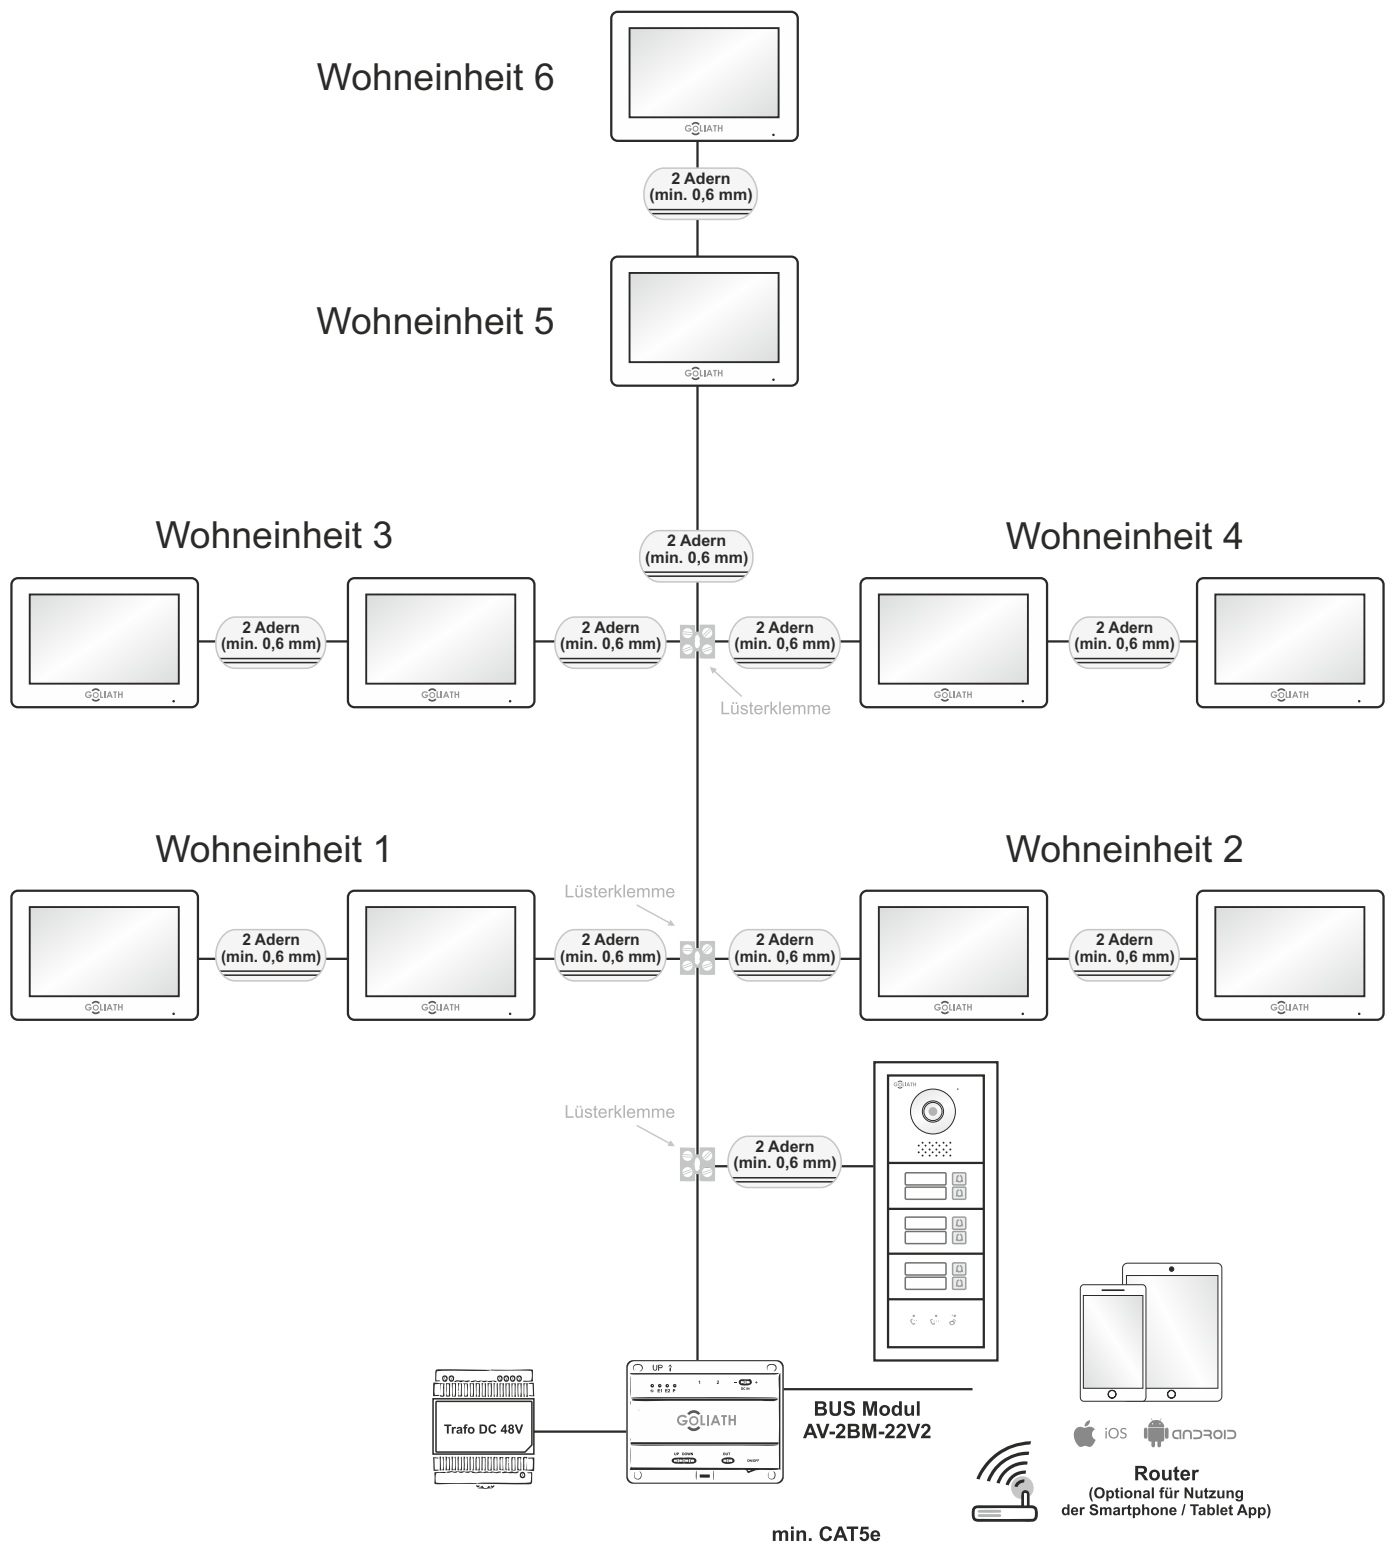

Hinweis:

Leitungslänge max. 50 m zwischen dem 2-Draht BUS Modul und dem letzten Endgerät.