


FALLBEISPIEL 3 (2-DRAHT BUS):

2 Wohneinheiten mit einer Strangleitung, Zusatzkomponenten und allen Anbindungsmöglichkeiten

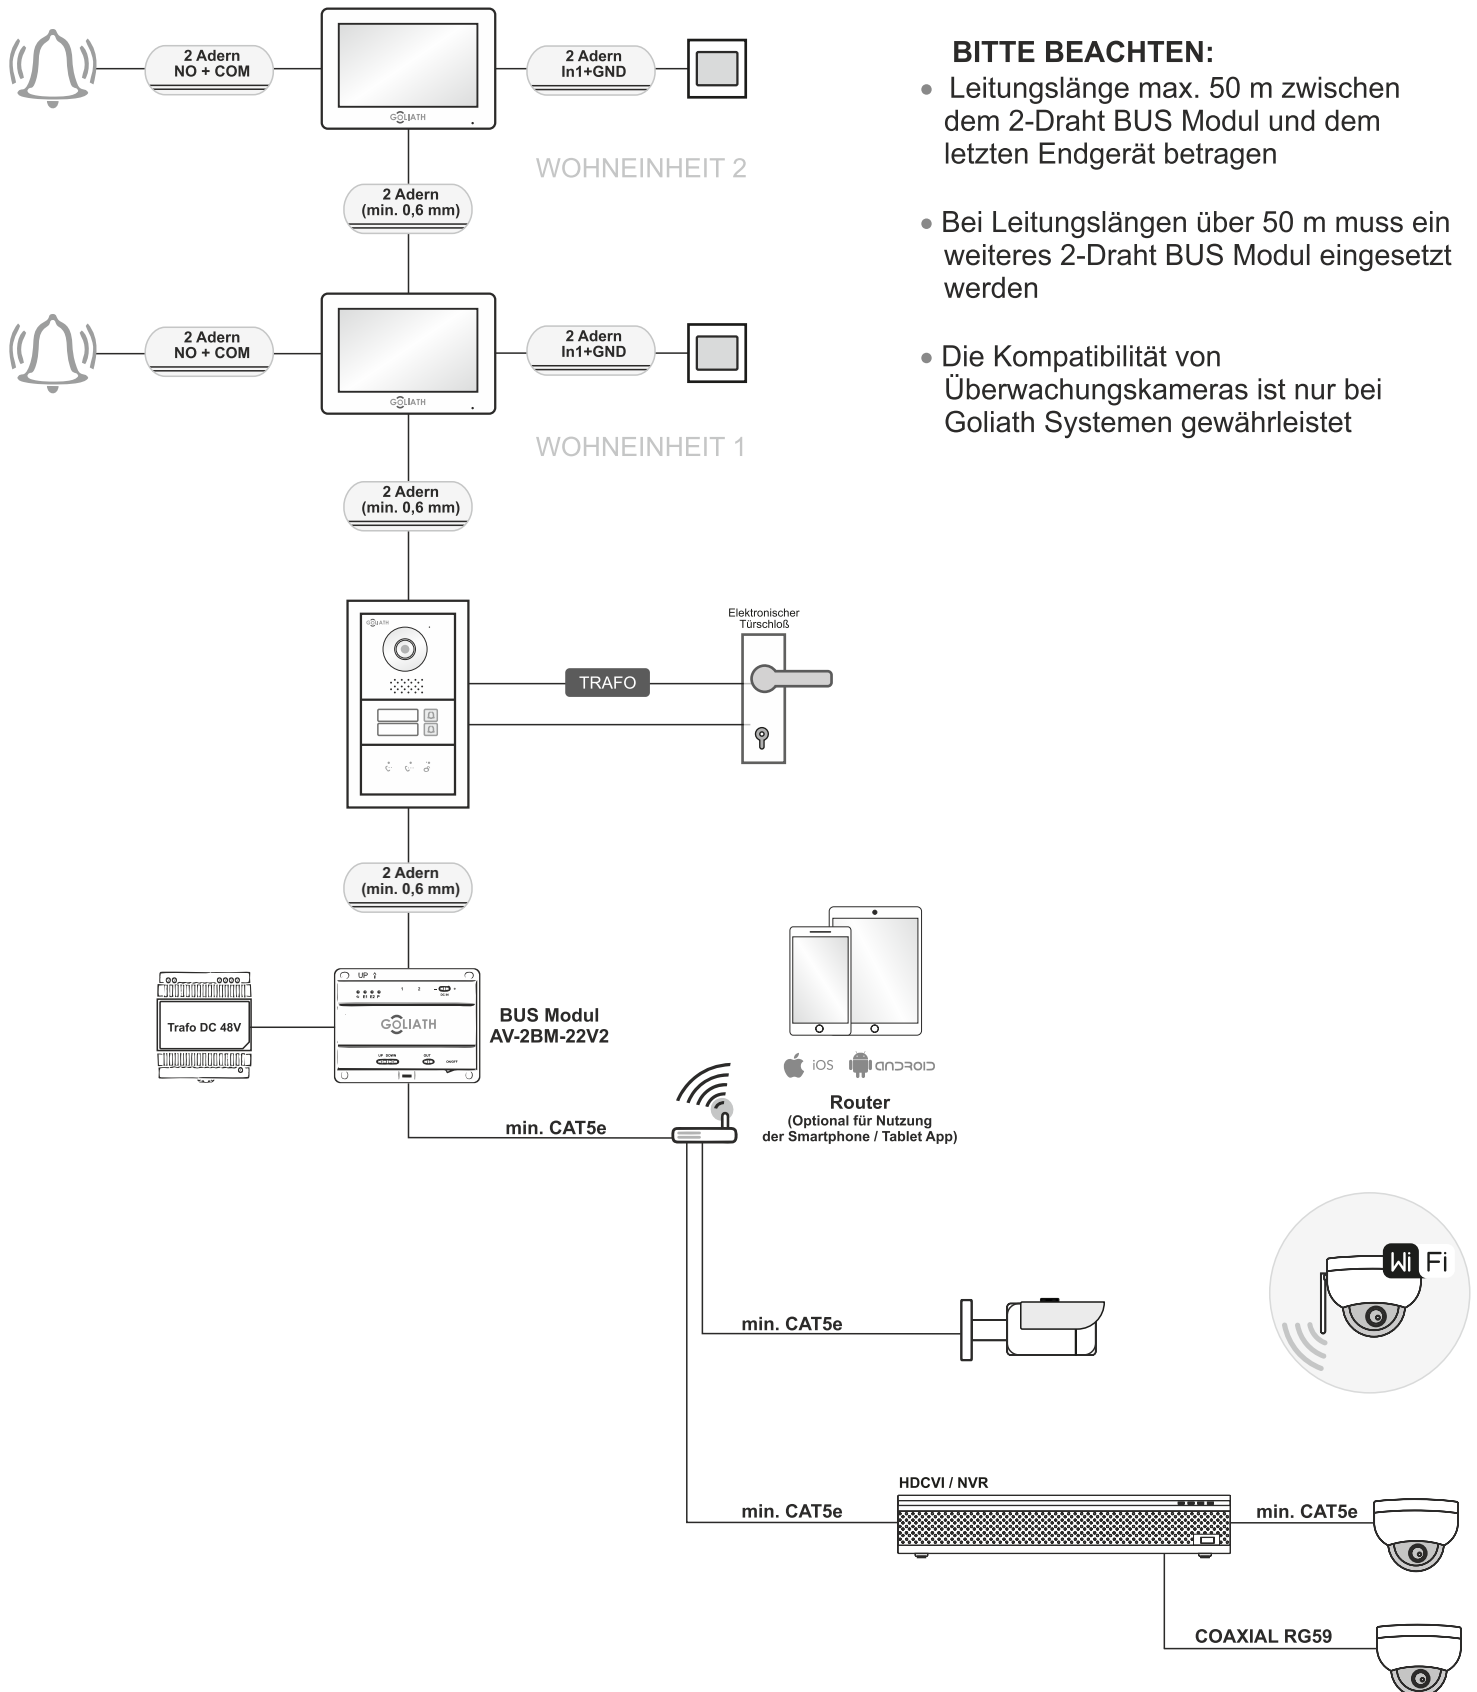

Hinweis: Die Anbindung der Zusatzkomponenten kann in allen Schaltplänen erfolgen